


**UWAGI:**

1. **SCHODY PO WYRÓWNANIU DŁUGOŚCI ORAZ WYSOKOŚCI STOPNI Z POSZERZENIEM BIEGU (WYKUCIEM W ŚCIANIE) OD SPOCZNIKA PRZY DRZWIACH WEJŚCIOWYCH DO POZIOMU PARTERU.**
2. **PORĘCZE ORAZ BALOSTRADY ZGODNIE Z WYMOGAMI ZAWARTYMI W WARUNKACH TECHNICZNYCH**
3. **CELEM POSZERZENIA BIEGU BALOSTRADY ZOSTANĄ ZAMOCOWANE DO BOKU BIEGU.**
4. **OKNA Z PODOKIENNIKIEM PONIŻEJ 90cm ZABEZPIECZYĆ BARIERKAMI ZGODNIE Z WARUNKAMI TECHNICZNYMI**
5. **WENTYLACJA MECHANICZNA WG OPRACOWANIA BRANŻOWEGO**
6. **NALEŻY WYKONAĆ IZOLACJĘ PIONOWĄ ŚCIAN PIWNIC, ORAZ PEŁNĄ IZOLACJĘ TERMICZNĄ PONIŻEJ POZIOMU TERENU.**
7. **WARSTWY POSADZEK PODANE W ODNOŚNIKACH WYMAGAJĄ USUNIĘCIA STARYCH WARSTW DO KONSTRUKCJI W CAŁOŚCI LUB W CZĘŚCI.**

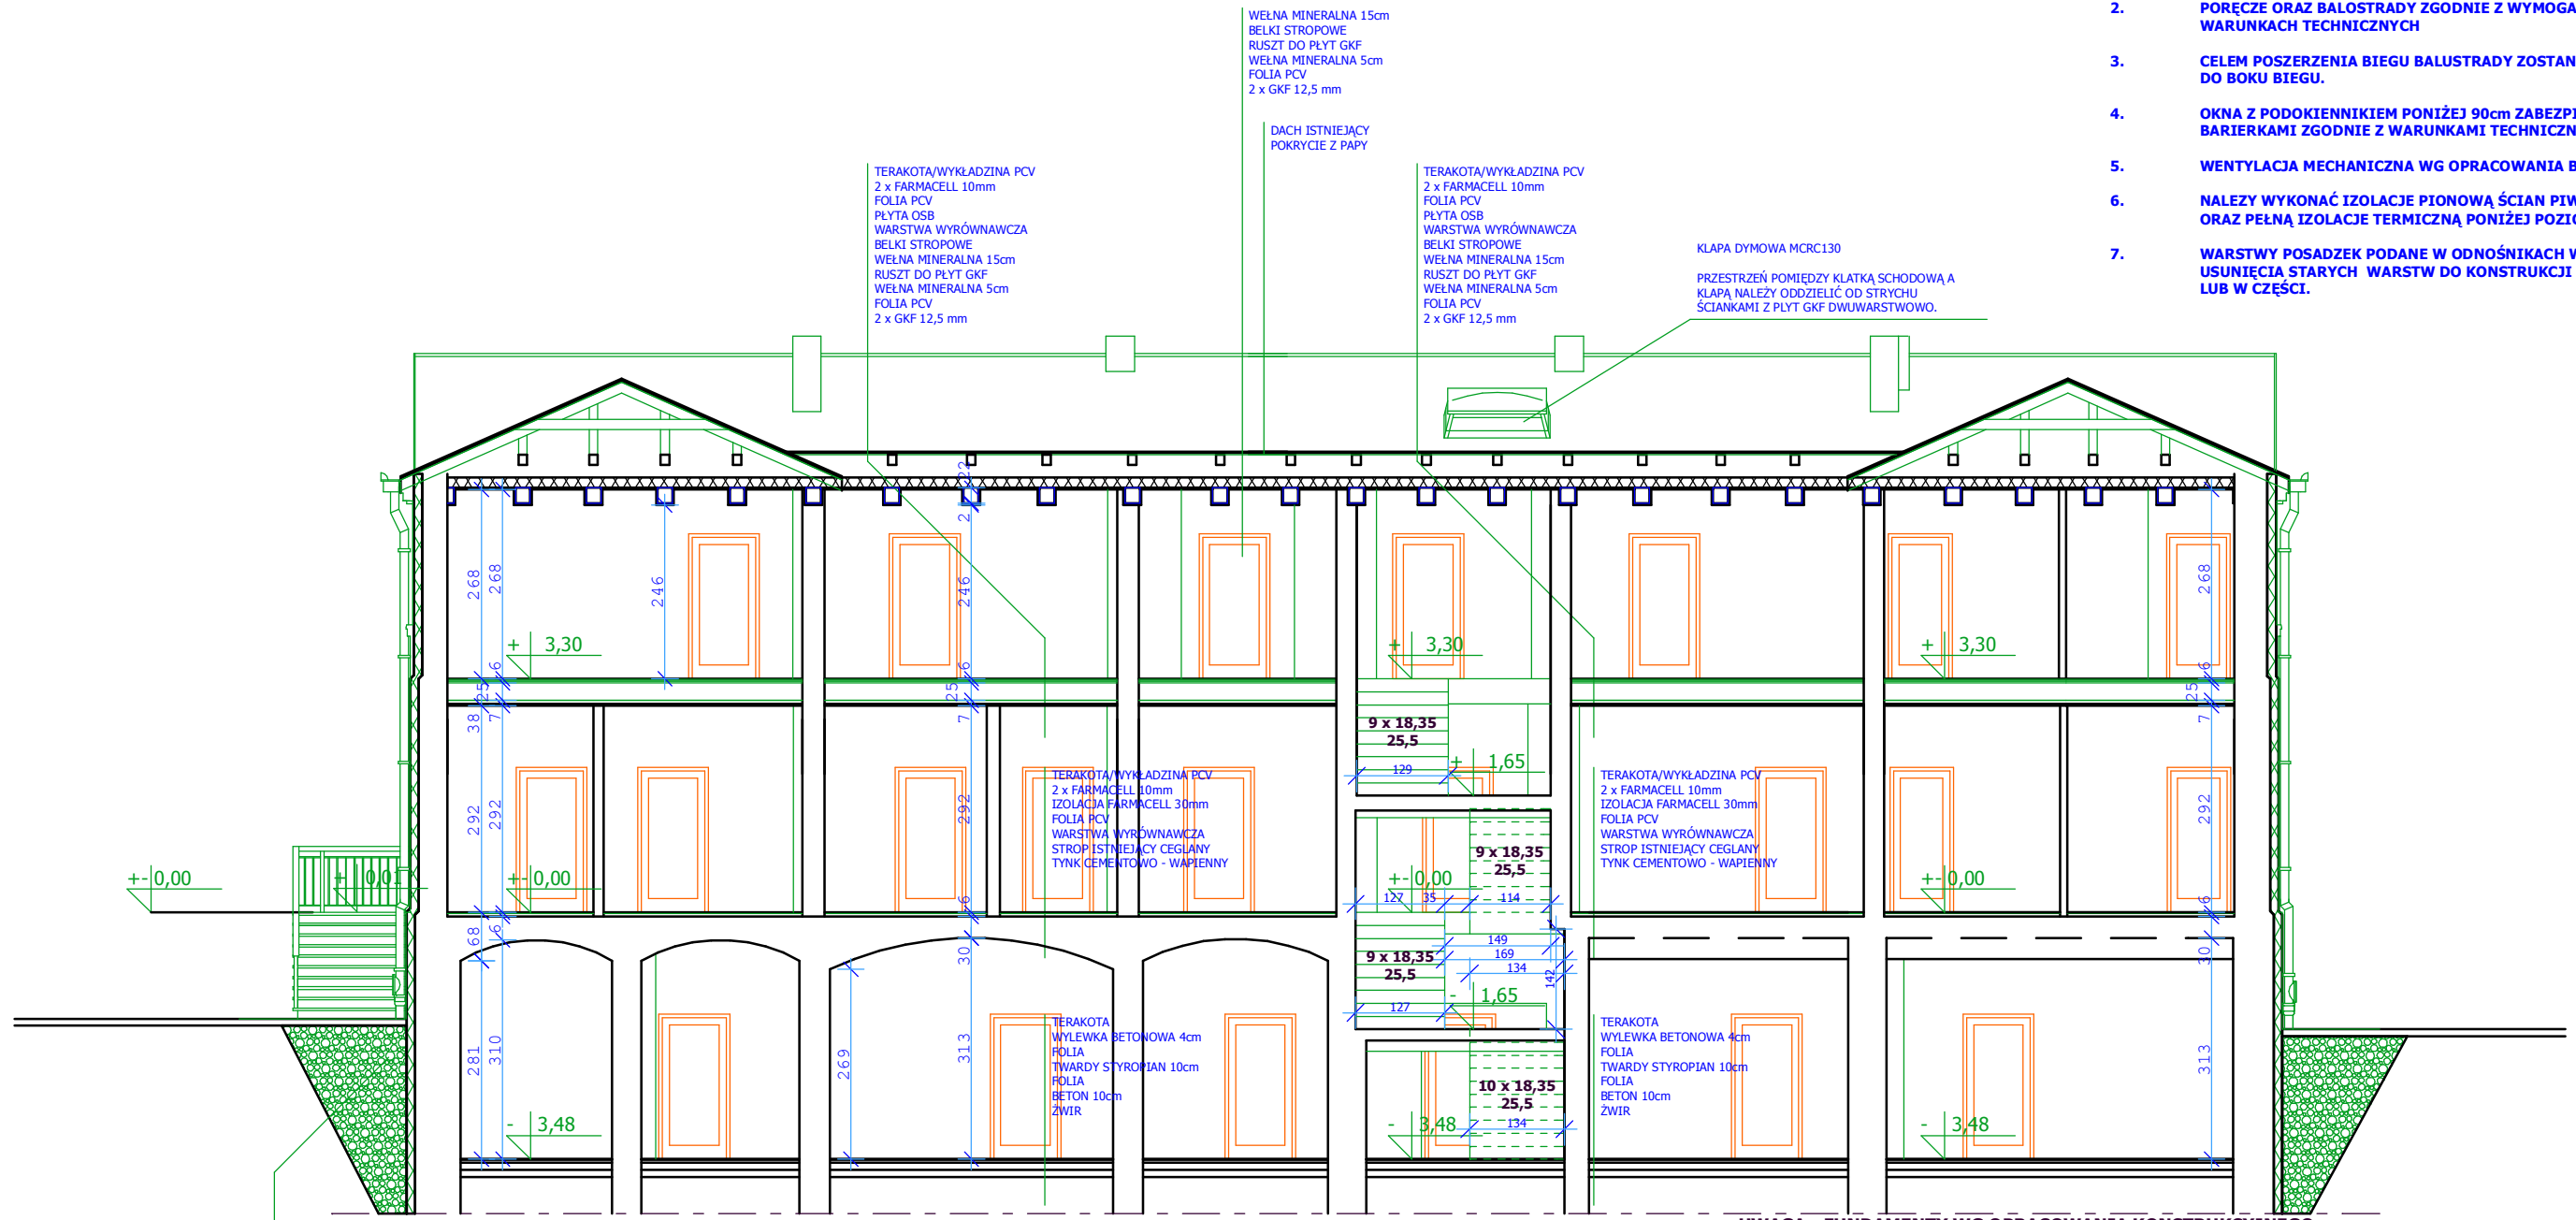

**UWAGA:: FUNDAMENTY WG OPRACOWANIA KONSTRUKCYJNEGO**

PRZESTRZEŃ STRYCHU NIEUŻYTKOWEGO  
POWINNA BYĆ ZWENTYLOWANA , CELEM  
ZAPOBIEŻENIA DESTRUKCJI ELEMENTÓW  
WIĘZBY DACHOWEJ. ŁĄCZNA POWIERZCHNIA  
OTWORÓW WENTYLACYJNYCH POWINNA WYNIOSIĆ  
CONAJMNIJ 1/500 RZUTU POSADZKI

Projekt wykonano w programie : GRAPHISOFT - ARCHICAD SE 2007 licencja nr 8-5691554		architektura - projektant : mgr inż. architekt Janusz Wójcik UAN-8345/1061/86/87 Zaświadczenie Nr109 WKZ	podpis
WSZEKŁIE PRAWA ZASTRZEŻONE		architektura - projektant : mgr inż. architekt Bartosz Wójcik	podpis
projekt / obiekt PRZEBUDOWA BUDYNKU NA POTRZEBY PSOUU - KOŁO W GRYFINIE Z DOSTOSOWANIEM OBIEKTU DO POTRZEB DCA , WTZ , ŚDS		architektura - sprawdzający mgr inż. architekt Jacek Zboroń uprawnienia nr 82/Sz/87	podpis
temat opracowania ARCHITEKTURA		temat rys.:	branża :
adres : GRYFINO , OBREB 3 DZIAŁKA NR 66/1		PRZEKRÓJ C-C	BUDOWLANA
inwestor : PSOUU KOŁO W GRYFINIE UL. SPRZYMIERZONYCH 5A 74-100 GRYFINO NIP 858-164-41-10 REGON 320799231		faza :	branża :
		skala : 1:100	uwagi : CZERWIEC 2010
		rys. nr :	A9