

DANE OGÓLNE - FUNKCJA :

Stedziba Gryfiskiego, koda
Polskiego Słownictwa na Rzecz Osób z Upośledzeniem Umysłowym


w tym:

- Środowiskowy dom samopomocy
 - Warsztaty terapii zajęciowej
 - Dzielne centrum aktywności
1. sale zajęciowe, terapeutyczne wraz z pomieszczeniami towarzyszącymi.
 2. Liczba uczestników zajęć : do 70 osób
 3. Liczba personelu rehabilitacyjnego : 18 osób
 4. obiekt przystosowany dla osób na wózkach oraz poruszających się o kulach
- Dane budowlane :
- wentylacja : w obiekcie przewiduje się wentylację mechaniczną
 - ogrzewanie centralne z kotłowni gazowej - lokalizacja w piwnicy
 - ściany z materiałów trwałych , w pomieszczeniach sanitarnych
 - suity j.w.
 - pozostałe parametry zgodnie z obowiązującymi przepisami, normami oraz WT.


UWAGA:

1. Z UWAGI NA USKOKI LINII ŚCIAN W PIONIE NA POSZCZEGÓLNYCH KONDYGNACJACH NALEŻY BEZWZGLĘDNE DOKONAĆ WYRÓWNIANIA POWIERZCHNI O SZEROKOŚCI MIN 50cm W OBRĘBIE MIEJSCA MOCOWANIA PLATFORMY , TAK ABY UZYSKAĆ PION DO PRZYTWIERDZENIA KONSTRUKCJI .
- 2.
- 3.

W PRZYPADKU OKIEN ZPODOBIENIEM ZLOKALIZOWANYM NIŻEJ NIŻ 90cm NALEŻY WYKONAĆ ZABEZPIECZENIE W POSTACI BARIERKI ZABEZPIECZAJĄCE PRZEDMIOTOWE OKNO Z UWAGI NA FAKT IŻ STOLARKA DRZWIOWA I OKIENNA MONTOWANA BĘDZIE CZĘŚCIOWO W ZWIERKOWIAC WYMIARY OTWORÓW W RAZIE KONIECZNOŚCI WPROWADZIĆ KOREKTY ROZMIARÓW STOLARKI, BEZWZGLĘDNE INFORMUJĄC O TYM FAKCIE PROJEKTANTA.

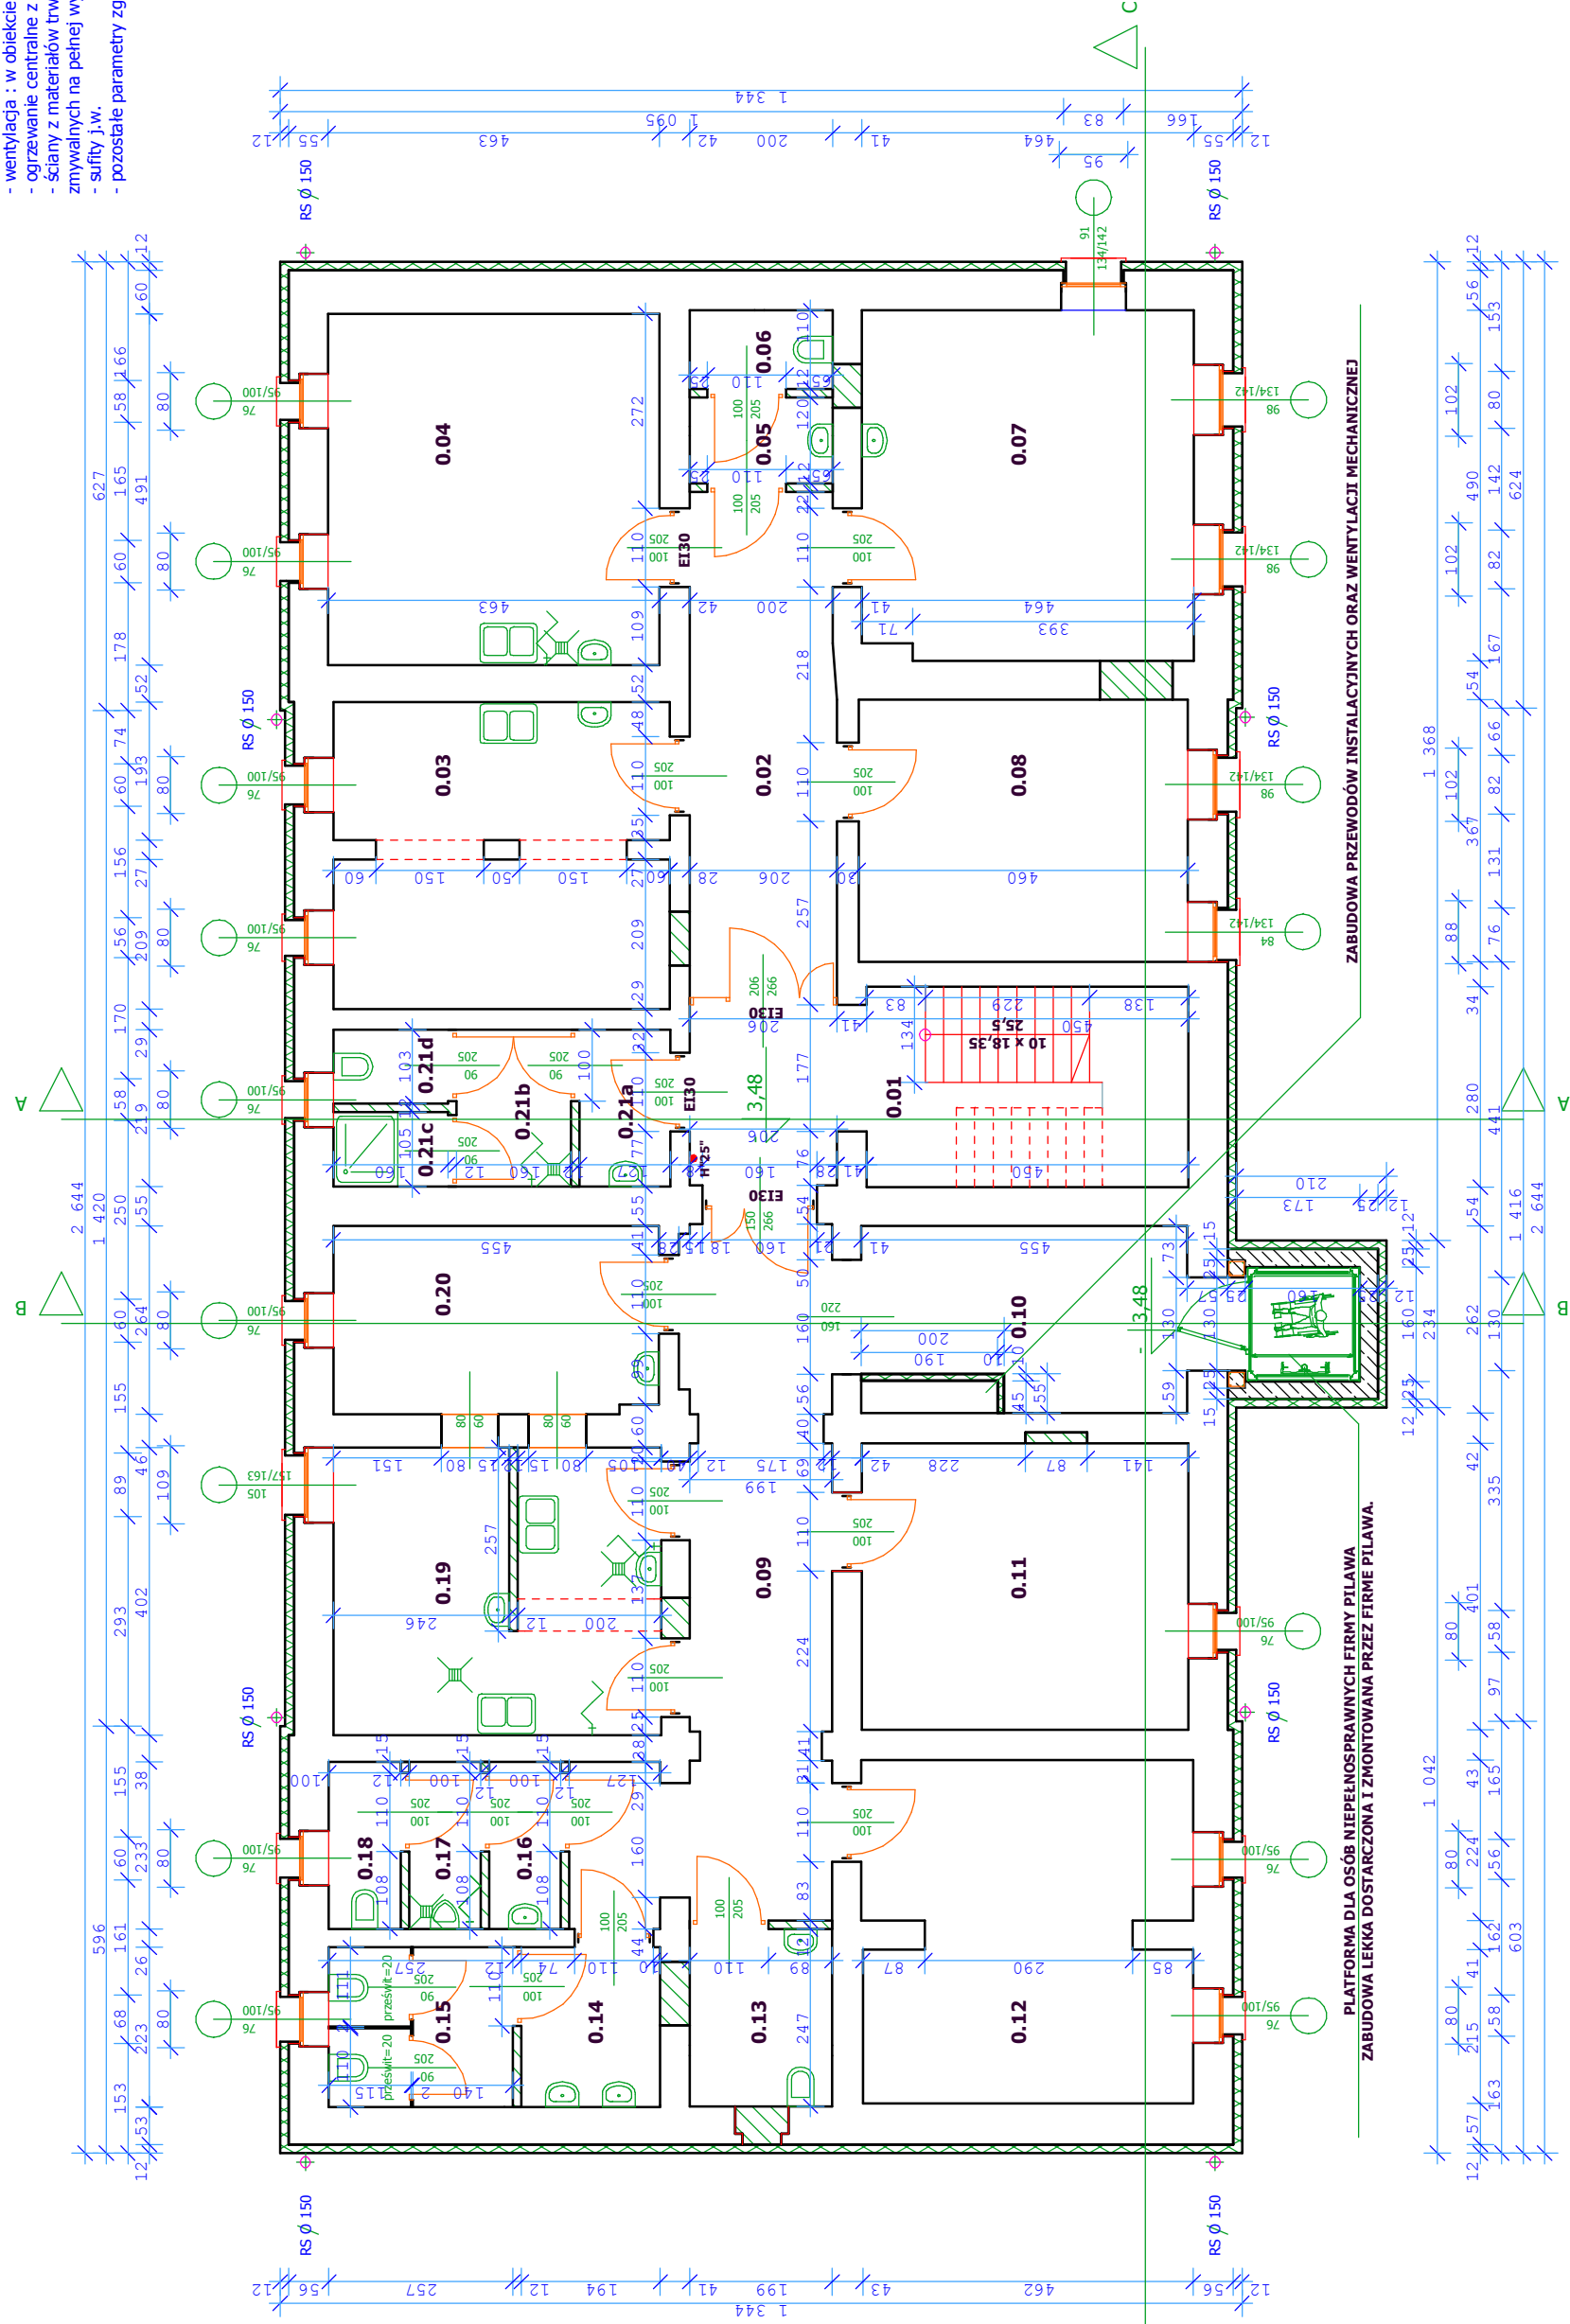

L.P.	NAZWA POMIESZCZENIA	RODZAJ POSADZKI	POWIERZCHNIA W m2
0.01	KLATKA SCHODOWA	TERAKOTA/PCV	18,54
0.02	KORYTARZ	TERAKOTA/PCV	14,40
0.03	PONI. SOCIALNE	TERAKOTA/PCV	19,70
0.04	KOTŁOWNIA	TERAKOTA/PCV	22,73
0.05	WC PERS. PRZEDSIONEK	TERAKOTA/PCV	2,40
0.06	WC PERS. KABINA	TERAKOTA/PCV	2,20
0.07	SALA DCA 5os +1 opiekun	TERAKOTA/PCV	22,56
0.08	BIURO ZARZĄDU / KSIĘGOWY	TERAKOTA/PCV	16,88
0.09	KORYTARZ	TERAKOTA/PCV	23,10
0.10	KORYTARZ	TERAKOTA/PCV	10,82
0.11	SALA DCA 5os +1 opiekun	TERAKOTA/PCV	18,29
0.12	SALA DCA 5os +1 opiekun	TERAKOTA/PCV	21,52
0.13	WC DLA OSOB NA WÓZKU	TERAKOTA/PCV	4,93
0.14	WC DAMSKI - PRZEDSIONEK	TERAKOTA/PCV	4,33
0.15	WC DAMSKI - KABINY	TERAKOTA/PCV	5,73
0.16	WC MĘSKI - PRZEDSIONEK	TERAKOTA/PCV	2,33
0.17	WC MĘSKI - PISUAR	TERAKOTA/PCV	2,33
0.18	WC MĘSKI - KABINA	TERAKOTA/PCV	2,33
0.19	PRACOWNIA SDS GOSPDOM.	TERAKOTA/PCV	18,10
0.20	PRACOWNIA SDS GOSPDOM.	TERAKOTA/PCV	11,94
0.21a	ŁAZIENKA - PRZEDSIONEK	TERAKOTA/PCV	2,78
0.21b	ŁAZIENKA	TERAKOTA/PCV	3,50
0.21c	ŁAZIENKA - PRYSZNIC	TERAKOTA/PCV	1,66
0.21d	ŁAZIENKA - KABINA USTĘPOWA	TERAKOTA/PCV	1,65
RAZEM:			255,85

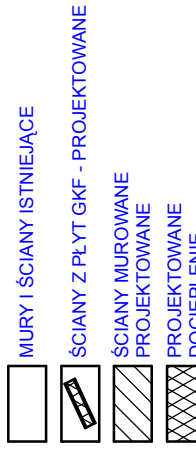

PRACOWNIA PROJEKTOWA
"ARCHIPROJEKT"
Architekt Bartosz Wójcik
ul. Zwirki i Wigury 6 74-500 Chojna
tel.: (091) 414 20 44, 0 501 657 974
NIP: 858-166-12-78 REGON : 320367968
Projekt wykonano w programie :
GRAPHISOFT - ARCHICAD SE 2007
licencja nr 8-5691554

Projekt / obiekt
PRZEBUDOWA BUDYNKU NA POTRZEBY
PSOUU - KOŁO W GRYFINIE
Z DOSTOSOWANIEM OBIEKTU DO
POTRZEB DCA , W TZ , SDS

temat opracowania
ARCHITEKTURA

adres : GRYFINO , OBRĘB 3
DZIAŁKA NR 66/1

inwestor :
PSOUU KOŁO W GRYFINIE
UL. SPRZYMIERZONYCH 5A
74-100 GRYFINO
NIP 858-164-41-10
REGON 320799231

architektura - projektant :	podpis
mgr inż. architekt Janusz Wójcik UAM 8345/1061/86/87 Zaświadczenie Nr.109 WKZ	
architektura - projektant :	podpis
mgr inż. architekt Bartosz Wójcik	
architektura - sprawdzający	podpis
mgr inż. architekt Jacek Zboron uprawnienia nr 82/Sz/87	

temat rys.:	branża :
RZUT PIWNICY	BUDOWLANA
skala :	faza :
1:100	branża :
	rys. nr :
	A1

PODSTAWOWE PARAMETRY OBIEKTU:

1. POWIERZCHNIA ZABUDOWY :
353,23m²
2. POWIERZCHNIA UŻYTKOWA :
812,84m²
3. POWIERZCHNIA CAŁKOWITA :
1050,67m²
4. KUBATURA BUDYNKU :
3377,55m³
5. IŁOŚĆ KONDYGNACJI : 3