

L.P.	NAZWA POMIESZCZENIA	POWIERZCHNIA W m ²
0.01	KLATKA SCHODOWA	18,54
0.02	KORYTARZ	14,40
0.03	POM. SOCJALNE	19,70
0.04	KOTŁOWNIA	22,73
0.05	WC PERS. PRZEDSIONEK	2,40
0.06	WC PERS. KABINA	2,20
0.07	SALA DCA 5os +1 opiekun	22,56
0.08	BIURO ZARZĄDU / KSIEGOWY	16,88
0.09	KORYTARZ	23,10
0.10	KORYTARZ	10,82
0.11	SALA DCA 5os +1 opiekun	18,29
0.12	SALA DCA 5os +1 opiekun	21,52
0.13	WC DLA OSÓB NA WÓZKU	4,93
0.14	WC DAMSKI – PRZEDSIONEK	4,33
0.15	WC DAMSKI – KABINY	5,73
0.16	WC MĘSKI – PRZEDSIONEK	2,33
0.17	WC MĘSKI – PISUAR	2,33
0.18	WC MĘSKI – KABINA	2,33
0.19	PRACOWNIA ŚDS GOSP.DOM.	18,10
0.20	PRACOWNIA ŚDS GOSP.DOM.	11,94
0.21a	ŁAZIENKA – PRZEDSIONEK	2,78
0.21b	ŁAZIENKA	3,50
0.21c	ŁAZIENKA – PRYSZNIC	1,66
0.21d	ŁAZIENKA – KABINA USTĘPOWA	1,65
		255,85

UWAGA:

1.:
Z UWAGI NA USKOKI LINII ŚCIAN W PIONIE NA POSZCZEGÓLNYCH KONDYGNACJACH NALEŻY BEZWZGLĘDNIE DOKONAĆ WYRÓWNIANIA POWIERZCHNI O SZEROKOŚCI MIN.50cm W OBRĘBIE MIEJSCA MOCOWANIA PLATFORMY, TAK ABY UZYSKAĆ PION DO PRZYTWIERDZENIA KONSTRUKCJI.

2.:
W PRZYPADKU OKIEN ZPODKOBIENIEM ZLOKALIZOWANYM NIŻEJ NIŻ 90cm NALEŻY WYKONAĆ ZABEZPIECZENIE W POSTACI BARIERKI ZABEZPIEZAJĄCE PRZEDMIOTOWE OKNO


3.:
Z UWAGI NA FAKT IŻ STOLARKA DRZWIOWA I OKIENNA MONTOWANA BĘDZIE CZĘŚCIOWO W OTWORACH ISTNIEJĄCYCH – PO ZDEMONTOWANIU STAREJ STOLARKI NALEŻY ZWERYFIKOWAĆ WYMIARY OTWORÓW I W RAZIE KONIECZNOŚCI WPROWADZIĆ KOREKTY ROZMIARÓW STOLARKI BEZWZGLĘDNIE INFORMUJĄC O TYM FAKCIE POJEKTANTA.

DANE OGÓLNE – FUNKCJA :


Siedziba Gryfińskiego koła
Polskiego Stowarzyszenia na Rzecz Osób z Upośledzeniem Umysłowym

w tym:

- Środowiskowy dom samopomocy
 - Warsztaty terapii zajęciowej
 - Dzielne centrum aktywności
1. sale zajęciowe i terapeutyczne wraz z pomieszczeniami towarzyszącymi.
 2. zajęcia w grupach 5 osobowych plus 1 opiekun.
Liczba uczestników zajęć : do 70 osób
Liczba personelu rehabilitacyjnego : 18 osób
Liczba personelu administracyjnego : 7 osób
 3. obiekt przystosowany dla osób na wózkach oraz poruszających się o kulach
 4. Dane budowlane :
- wentylacja : w obiekcie przewiduje się wentylację mechaniczną
- ogrzewanie centralne z kotłowni gazowej – lokalizacja w piwnicy
- ściany z materiałów trwałych , w pomieszczeniach sanitarnych zmywalnych na pełnej wysokości,
- sufity j.w.
- pozostałe parametry zgodnie z obowiązującymi przepisami, normami oraz WT.

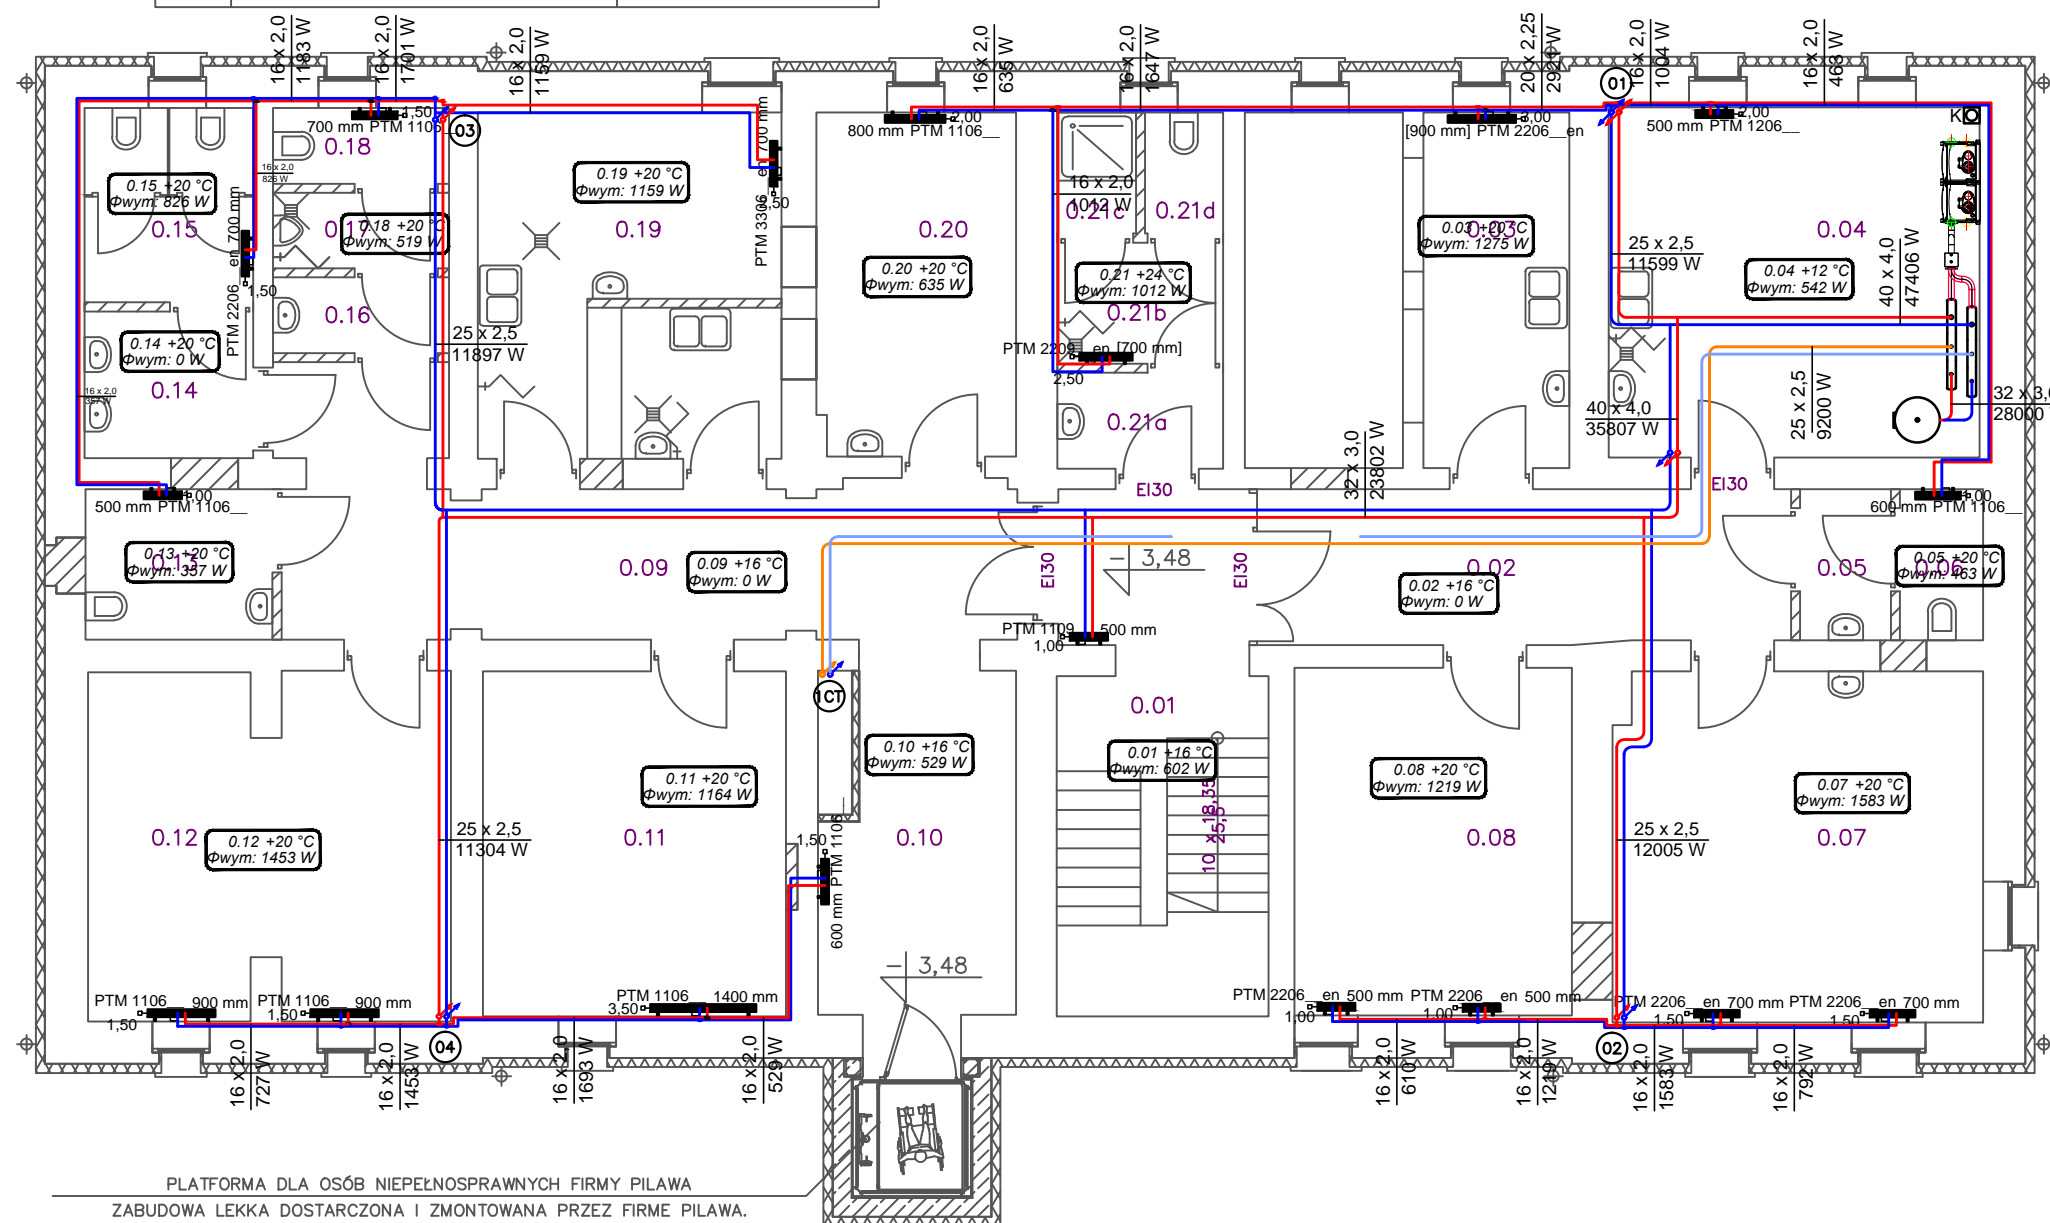

- OZNACZENIA:
- Instal. c.o. prow. w posadzce i brzdach ściennych (system MLC Uponor lub równoważny) w osłonie izolacji termicznej
 - Instal. c.t. prow. w posadzce i brzdach ściennych (system MLC Uponor lub równoważny) w osłonie izolacji termicznej
 - K** Komin wewnętrzny Ø150 w obudowie z kształtki 210x210mm (wym. wewnętrzny)

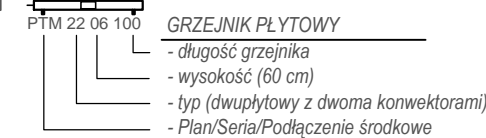

Uwagi:

1. układanie instalacji podposadzkowej c.o. skoordynować z robotami posadzkowymi.
2. Przewody natynkowe zabezpieczyć termicznie izolacją poliuretanową w osłonie PVC o grubościach:
- przewody do śr. 20mm - 2cm
- przewody do śr. 30mm - 3cm
- przewody do śr. 50mm - 4cm
3. Przewody prowadzone w brzdach wykonać w izolacji o grubości 0,5 natynkowej
4. Przewody w obrębie kotłowni można wykonać natynkowo z rur stalowych czarnych lub miedzianych

PLATFORMA DLA OSÓB NIEPEŁNOSPRAWNYCH FIRMY PILAWA
ZABUDOWA LEKKA DOSTARCZONA I ZMONTOWANA PRZEZ FIRME PILAWA.

PRACOWNIA PROJEKTOWA
"ARCHIPROJEKT"
Architekt Bartosz Wójcik
ul.Żwirki i Wigury 6 74-500 Chojna
tel.: (091) 414 20 44, 0 501 657 974
NIP: 858-166-12-78 REGON : 320367968

Projekt wykonano w programie:
AUTOCAD LT 2010

WSZEKIE PRAWA ZASTRZEŻONE

projekt / obiekt
PRZEBUDOWA BUDYNKU NA POTRZEBY
PSOUU – KOŁO W GRYFINIE
Z DOSTOSOWANIEM OBIEKTU DO POTRZEB
DCA, WTZ, ŚDS

temat opracowania
BR. SANITARNA

adres :
GRYFINO, DZIAŁKA NR 66/1
OBRĘB 3—GRYFINO

inwestor :
PSOUU KOŁO W GRYFINIE
ul.SPRZYMERZENCÓW 5A
74-100 GRYFINO

projektant :
mgr inż. Jarosław Nowicki
LUKG/0004/POOS/05

sprawdzający :
mgr inż. Grzegorz Kot
14/2002/Gw

temat rys.: branża : SANITARNA
INSTALACJA CO I CT faza :
RZUT PIWNIC PB

skala : uwagi : rys. nr :
1:100 czerwiec 2010 S5