

## DANE OGÓLNE - FUNKCJA :

Siedziba Gryfińskiego koła  
Polskiego Stowarzyszenia na Rzecz Osób z Upośledzeniem Umysłowym

w tym:


- Środowiskowy dom samopomocy
  - Warsztaty terapii zajęciowej
  - Dzielne centrum aktywności
1. zajęcia w grupach 5 osobowych plus 1 opiekun
  2. zajęcia w grupach 5 osobowych plus 1 opiekun
  3. Liczba uczestników zajęć : do 70 osób
  4. Liczba personelu rehabilitacyjnego : 18 osób
- obiekt przystosowany dla osób na wózkach oraz poruszających się o kulach
- Dane budowlane :
- wentylacja : w obiekcie przewiduje się wentylację mechaniczną
  - ogrzewanie centralne z kotłowni gazowej - lokalizacja w piwnicy
  - ściany z materiałów trwałych, w pomieszczeniach sanitarnych zwywalnych na pełnej wysokości,
  - sufity j.w.
  - pozostałe parametry zgodnie z obowiązującymi przepisami, normami oraz WT.

## UWAGA:

1. Z UWAGI NA USKOKI LINII ŚCIAN W PIONIE NA POSZCZEGÓLNYCH KONDYGNACJACH NALEŻY BEZWZGLĘDNE DOKONAĆ WYRÓWNIANIA POWIERZCHNI O SZEROKOŚCI MIN 50cm W OBRĘBIE MIEJSCA MOCOWANIA PLATFORMY, TAK ABY UZYSKAĆ PION DO PRZYTWIERDZENIA KONSTRUKCJI.

## 2.:

- W PRZYPADKU OKIEN ZPODOBKNIEMKIEM ZLOKALIZOWANYM NIŻEJ NIŻ 90cm NALEŻY WYKONAĆ ZABEZPIECZENIE W POSTACI BARIERKI ZABEZPIECZAJĄCE PRZEDMIOTOWE OKNO
3. Z UWAGI NA FAKT IŻ STOLARKA DRZWIOWA I OKIENNA MONTOWANA BĘDZIE CZĘŚCIOWO W ZWIERKOWIAC WYKONYWANYCH W RAMIE KONIECZNOŚCI WPROWADZIĆ KOREKTY ROZMIARÓW STOLARKI, BEZWZGLĘDNE INFORMUJĄC O TYM FAKCIE PROJEKTANTA.

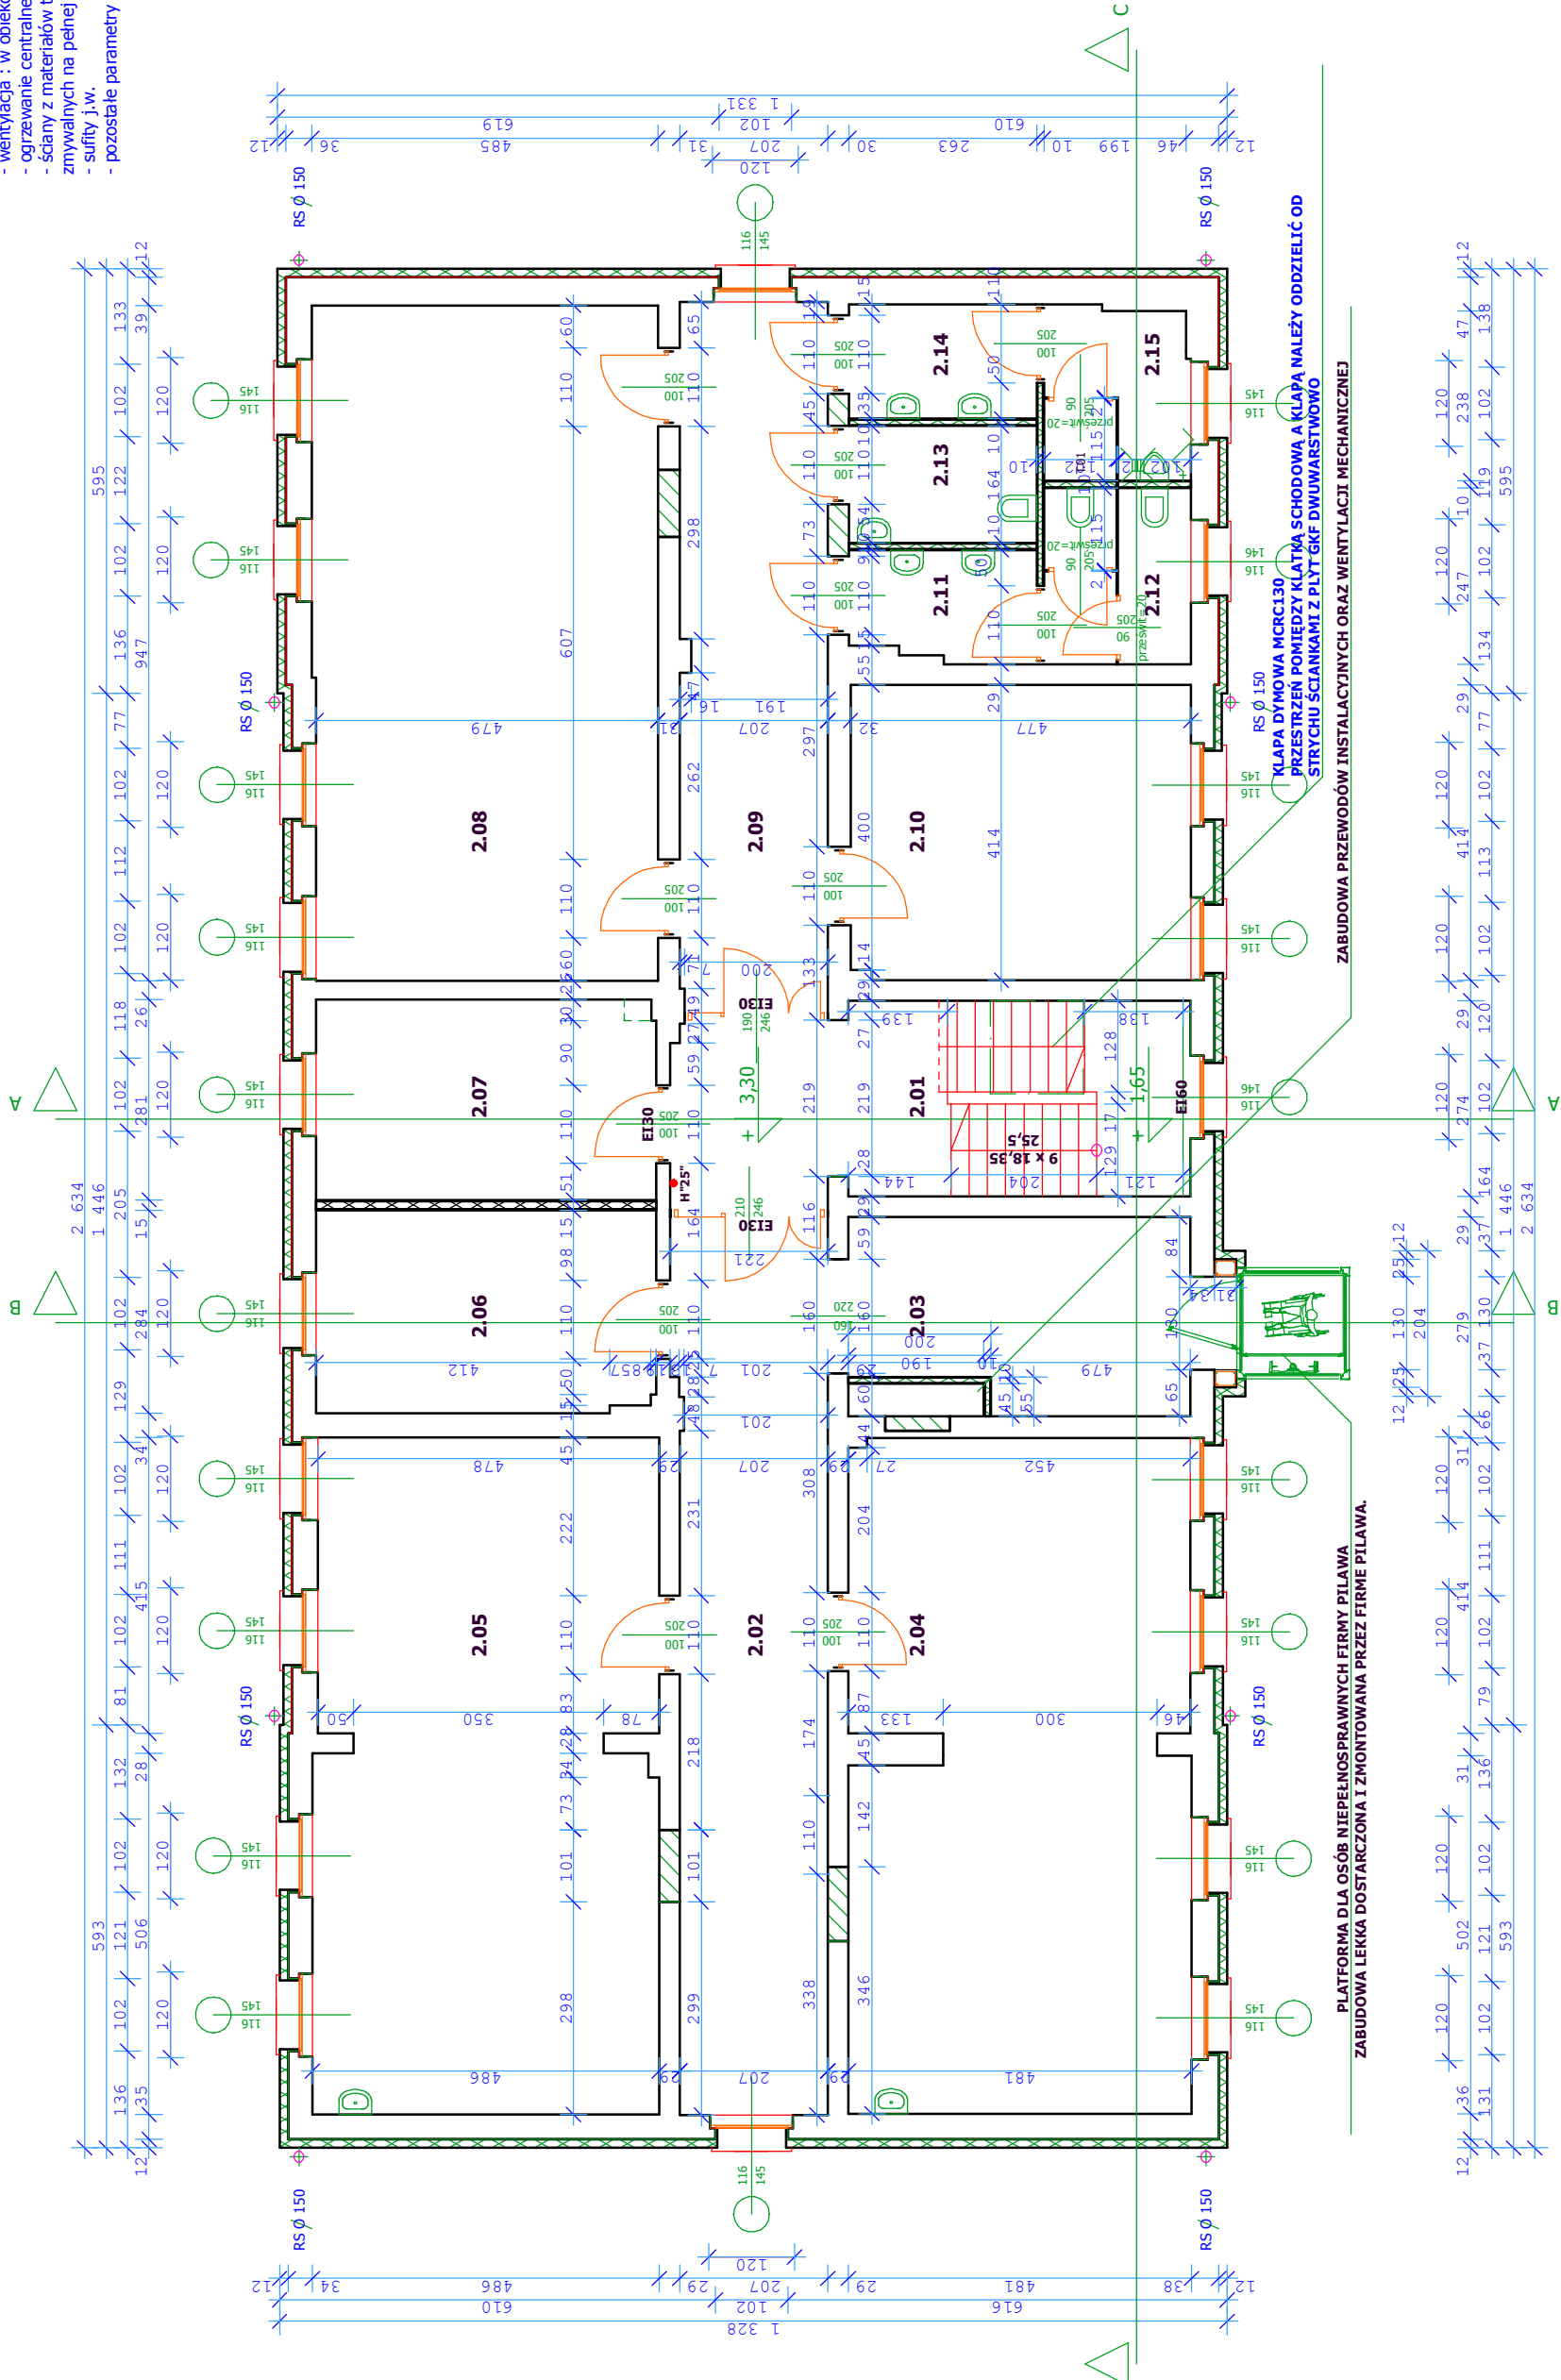

## PODSTAWOWE PARAMETRY OBIEKTU:

1. POWIERZCHNIA ZABUDOWY :  
353,23m<sup>2</sup>
2. POWIERZCHNIA UŻYTKOWA :  
812,84m<sup>2</sup>
3. POWIERZCHNIA CAŁKOWITA :  
1050,67m<sup>2</sup>
4. KUBATURA BUDYNKU :  
3377,55m<sup>3</sup>
5. ILOŚĆ KONDYGNACJI : 3



PRACOWNIA PROJEKTOWA  
"ARCHIPROJEKT"  
Architekt Bartosz Wójcik  
ul. Zwirki i Wigury 6 74-500 Chojna  
tel.: (091) 414 20 44, 0 501 657 974  
NIP: 858-166-12-78 REGON : 320367968  
Projekt wykonano w programie :  
GRAPHISOFT - ARCHICAD SE 2007  
licencja nr 8-5691554

Projekt / obiekt  
PRZEBUDOWA BUDYNKU NA POTRZEBY  
PSOUU - KOŁO W GRYFINIE  
Z DOSTOSOWANIEM OBIEKTU DO  
POTRZEB DCA, W TZ, SDS

temat opracowania  
ARCHITEKTURA

adres : GRYFINO, OBRĘB 3  
DZIAŁKA NR 66/1

inwestor :  
PSOUU KOŁO W GRYFINIE  
UL. SPRZYMIERZONYCH 5A  
74-100 GRYFINO  
NIP 858-164-41-10  
REGON 320799231

architektura - projektant :	podpis
mgr inż. architekt Janusz Wójcik UAM 8345/1061/86/87 Zaświadczenie Nr 109 WKZ	
architektura - projektant :	podpis
mgr inż. architekt Bartosz Wójcik	
architektura - sprawdzający	podpis
mgr inż. architekt Jacek Zboroń uprawnienia nr 82/Sz/87	

temat rys.:	branża :
RZUT PŁĘTRA	BUDOWLANA
skala :	branża :
1:100	uwagi :
CZERWIEC 2010	rys. nr :
	A3