


UWAGI:

1. **SCHODY PO WYRÓWNANIU DŁUGOŚCI ORAZ WYSOKOŚCI STOPNI Z POSZERZENIEM BIEGU (WYKUCIEM W ŚCIANIE) OD SPOCZNIKA PRZY DRZWIACH WEJŚCIOWYCH DO POZIOMU PARTERU.**
2. **PORĘCZE ORAZ BALOSTRADY ZGODNIE Z WYMOGAMI ZAWARTYMI W WARUNKACH TECHNICZNYCH**
3. **CELEM POSZERZENIA BIEGU BALUSTRADY ZOSTANĄ ZAMOCOWANE DO BOKU BIEGU.**
4. **OKNA Z PODOKIENNIKIEM PONIŻEJ 90cm ZABEZPIECZYĆ BARIERKAMI ZGODNIE Z WARUNKAMI TECHNICZNYMI**
5. **WENTYLACJA MECHANICZNA WG OPRACOWANIA BRANŻOWEGO**
6. **NALEŻY WYKONAĆ IZOLACJĘ PIONOWĄ ŚCIAN PIWNIC, ORAZ PEŁNĄ IZOLACJĘ TERMICZNĄ PONIŻEJ POZIOMU TERENU.**
7. **WARSTWY POSADZEK PODANE W ODNOŚNIKACH WYMAGAJĄ USUNIĘCIA STARYCH WARSTW DO KONSTRUKCJI W CAŁOŚCI LUB W CZĘŚCI.**

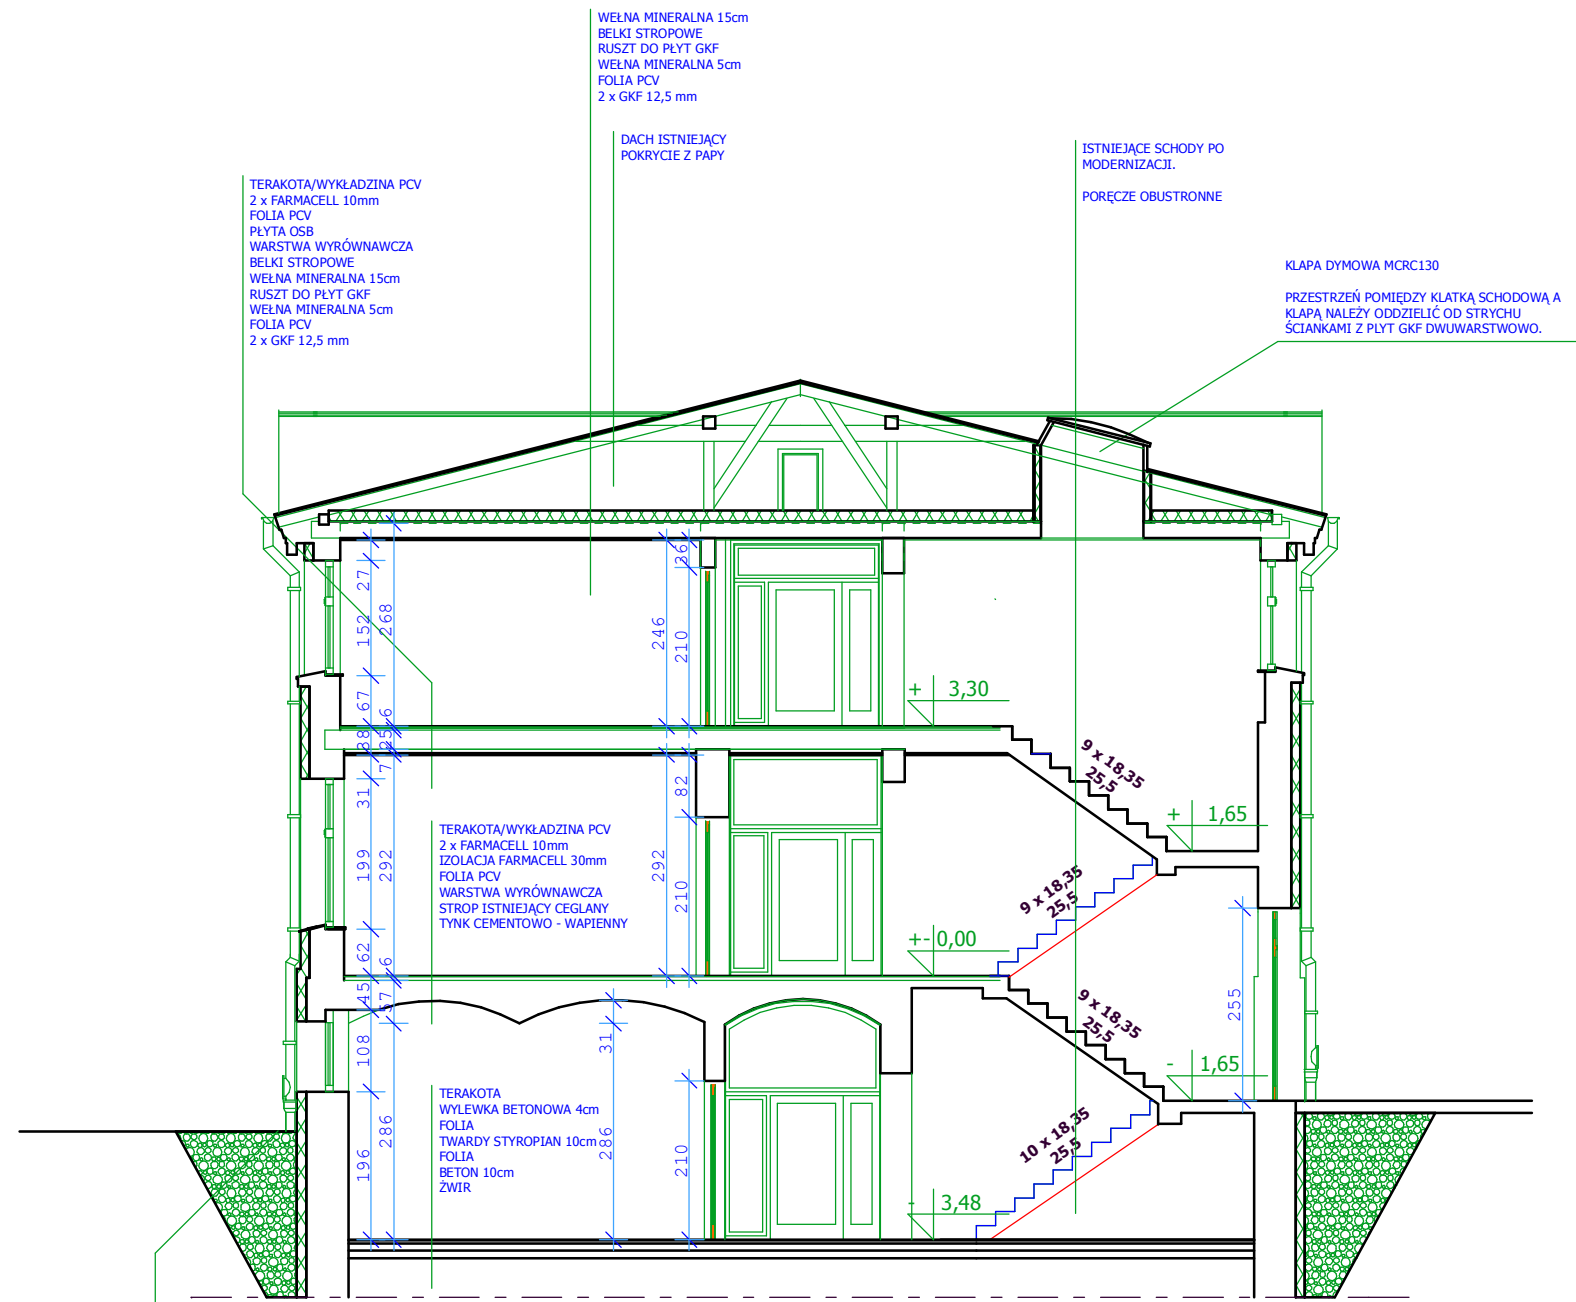

Projekt wykonano w programie : GRAPHISOFT - ARCHICAD SE 2007 licencja nr 8-5691554	
WSZEKŁIE PRAWA ZASTRZEŻONE	
projekt / obiekt PRZEBUDOWA BUDYNKU NA POTRZEBY PSOUU - KOŁO W GRYFINIE Z DOSTOSOWANIEM OBIEKTU DO POTRZEB DCA , WTZ , ŚDS	
temat opracowania ARCHITEKTURA	
adres : GRYFINO , OBRĘB 3 DZIAŁKA NR 66/1	
inwestor : PSOUU KOŁO W GRYFINIE UL. SPRZYMIERZONYCH 5A 74-100 GRYFINO NIP 858-164-41-10 REGON 320799231	

architektura - projektant :	podpis
mgr inż. architekt Janusz Wójcik UAN-8345/1061/86/87 Zaświadczenie Nr109 WKZ	
architektura - projektant :	podpis
mgr inż. architekt Bartosz Wójcik	
architektura - sprawdzający	podpis
mgr inż. architekt Jacek Zboroń uprawnienia nr 82/Sz/87	

temat rys.:	branża :
PRZEKRÓJ A-A	BUDOWLANA
skala :	faza : branża :
1:100	CZERWIEC 2010
uwagi :	rys. nr :
	A7

PRZESTRZEŃ STRYCHU NIEUŻYTKOWEGO
POWINNA BYĆ ZWENTYLOWANA , CELEM
ZAPOBIEŻENIA DESTRUKCJI ELEMENTÓW
WIĘZBY DACHOWEJ. ŁĄCZNA POWIERZCHNIA
OTWORÓW WENTYLACYJNYCH POWINNA WYNOŚIĆ
CONAJMNIJ 1/500 RZUTU POSADZKI